

《 会議室備品リスト 》

■ ギャラリー1

地下1階 / 面積(104㎡) / 天井高(2.7m) / 定員(36名/60名)

12の可動機で自由にレイアウト可能。(通常時は口の字型)

	主たる備品	数量	サイズ	備考
1	会議用テーブル	12	1,800×600	3名掛け ほか予備テーブル12台
2	スタッキング椅子	60	約450×450	
3	講演台	1	600/1000/950	可動式
4	再生機器	1		CD
5	ワイヤレスマイク	2		
6	有線マイク	1		
7	マイクスタンド	1		
8	案内表示板A	2	A3サイズ	縦・横可能/挟み込み式
9	プロジェクター	1	4000lm 単焦点タイプ	受付でお貸出し。解像度:WXGA(1280×800)

【注意事項】

※ 各会場の備品は、他会場との貸し借りはいたしません。


■ ギャラリー2

地下1階 / 面積(53㎡) / 天井高(2.7m) / 定員(30名程度)

	主たる備品	数量	サイズ	備考
1	スタッキング椅子	30	約450×450	
2	サイドテーブル	1	1500×450	
3	案内表示板A	1	A3サイズ	縦・横可能/挟み込み式

【注意事項】

※ 各会場の備品は、他会場との貸し借りはいたしません。

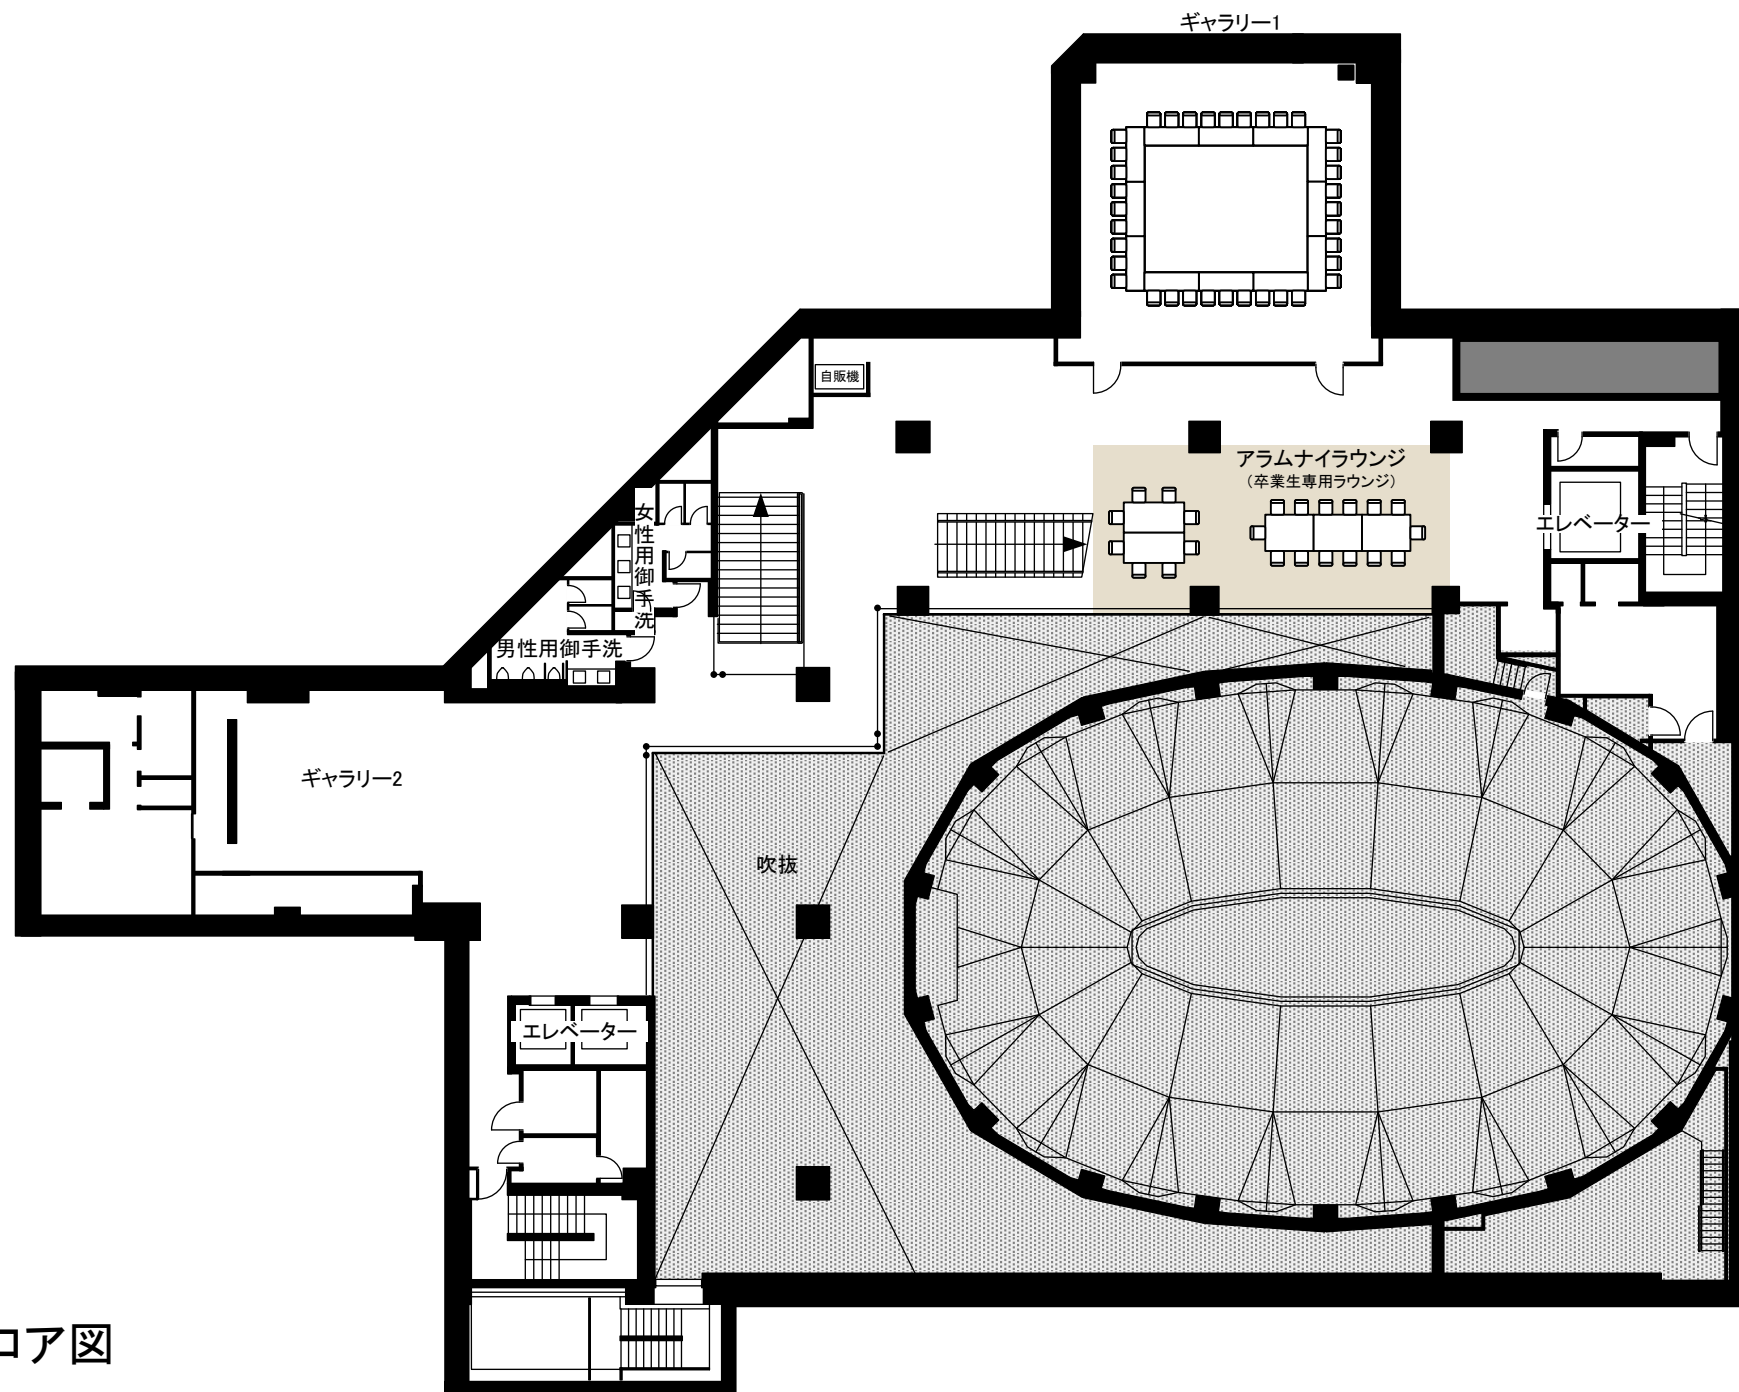


B1F フロア図

東京大学伊藤国際学術研究センター

1/250

5m

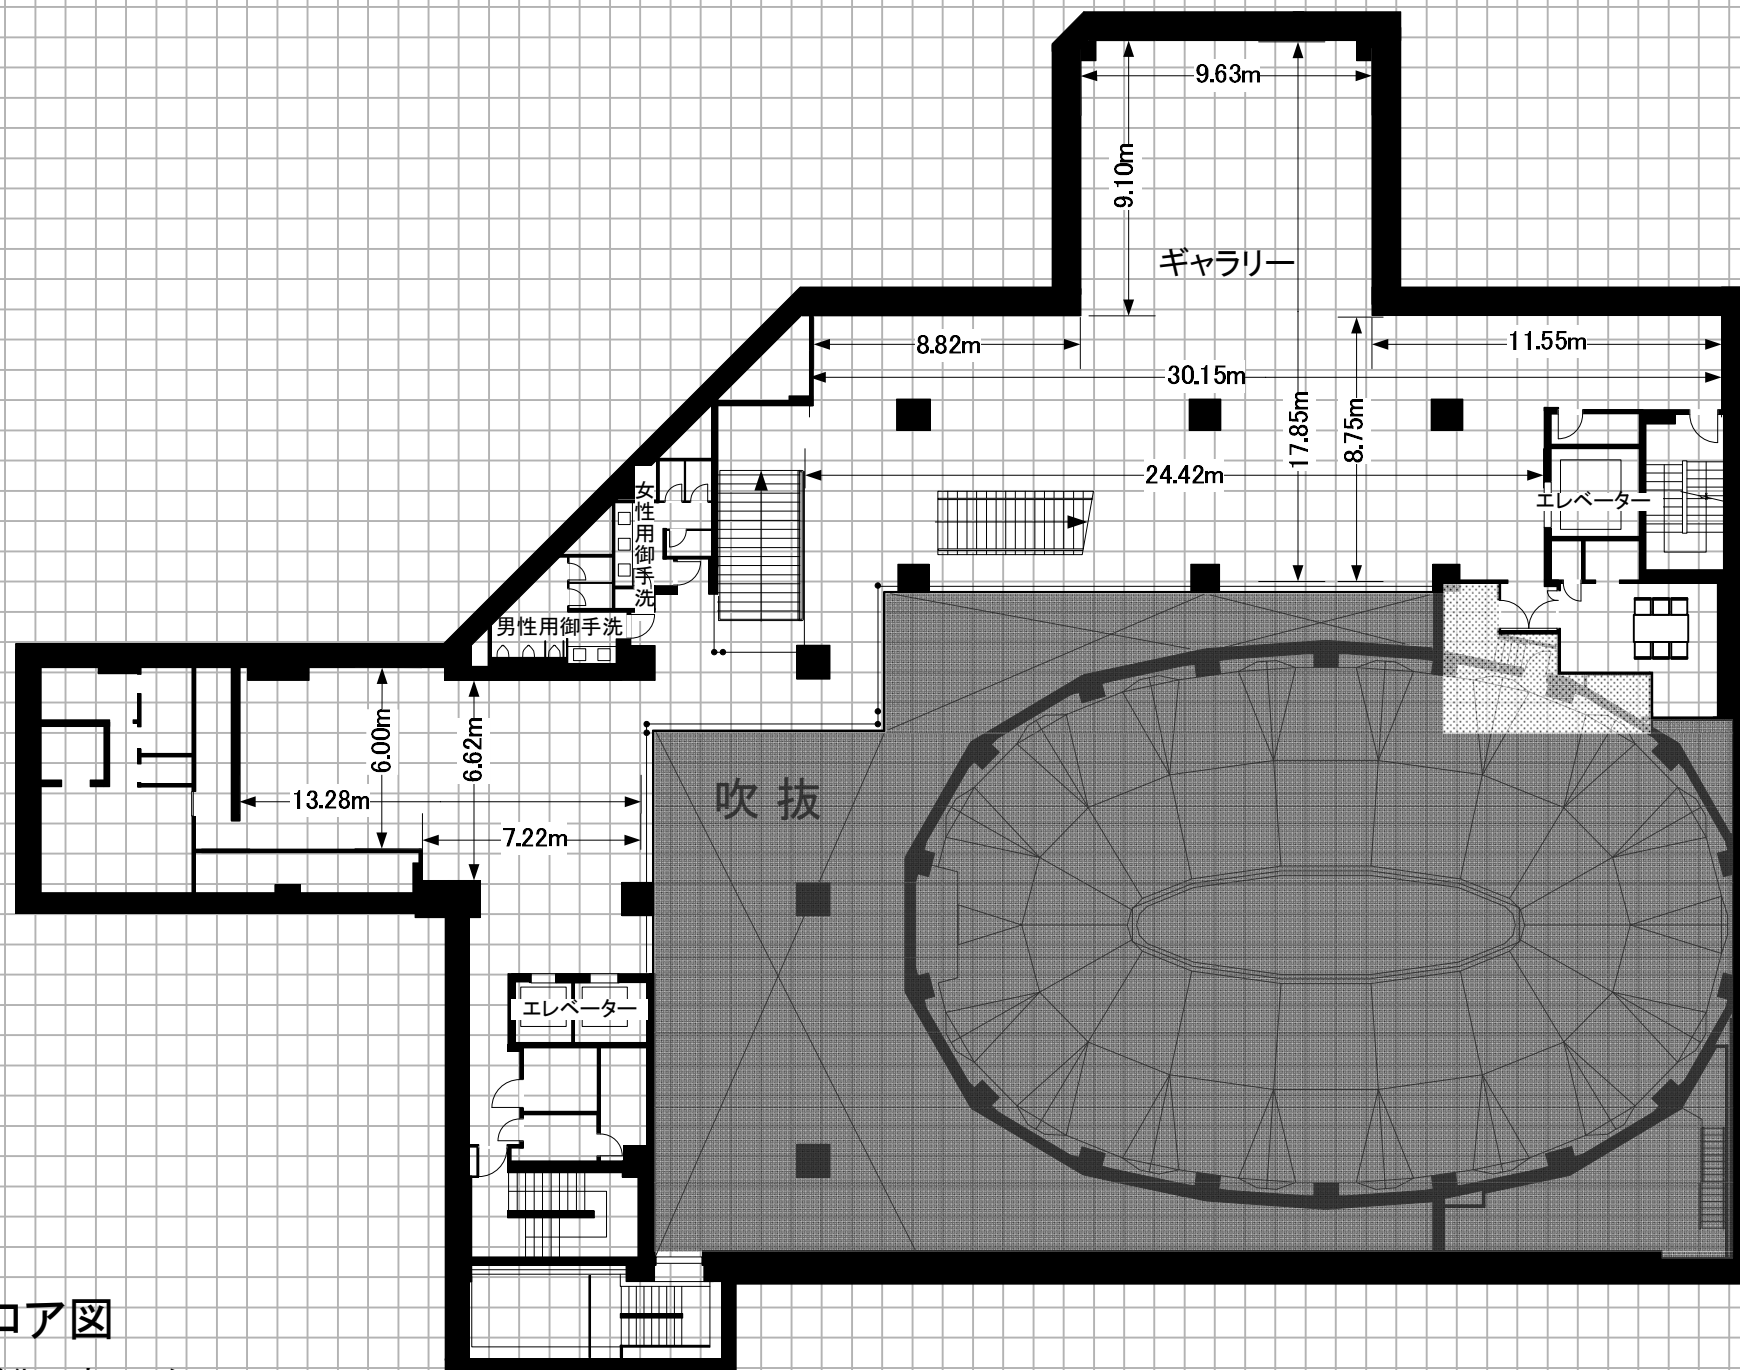

B1F フロア図

伊藤国際学術研究センター